



Foreberedelse

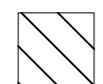

New dig site

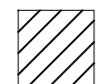

Opening, under foundation



Concreet cast

Note:

Produktion EXC 2

Armering: B550

Beton: C35

**Elmeblad Rådgivning**

**Rådgivende Ingeniørfirma**

Jansvej 26, st, tv

Tlf.: 22 12 13 80

www.elmeblad.dk

2300 København S

Jens@elmeblad.dk

Beliggenhed:

Ejer:

Projekt: **Kælder udgravning**

Emne:

Dato: **2022-02-19** Mål: **1:100**


Format: **A3**

Sign.: **JBja**

Sag nr.: **22037**

Revisioner:

Tegn.nr.: **2**

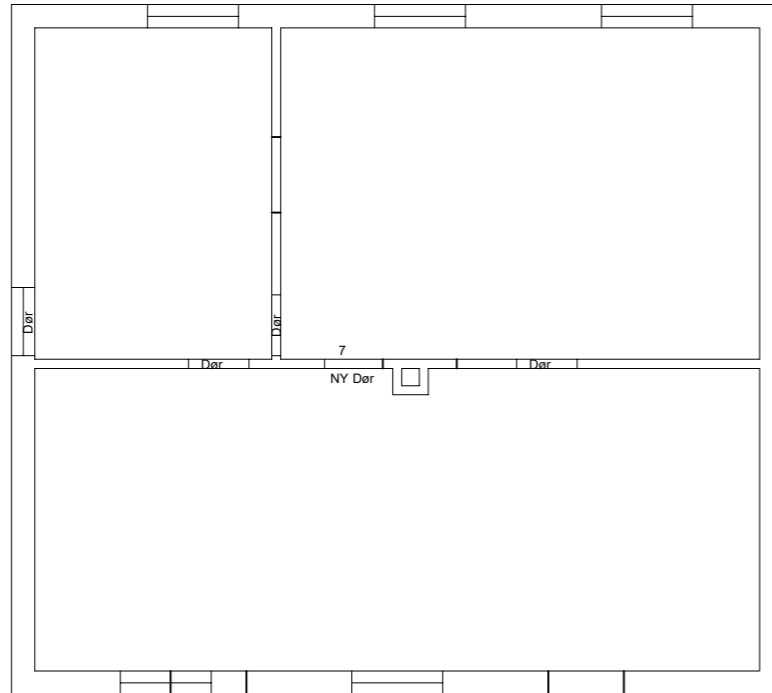

Ny plan



New dig site



Opening, under foundation



Concreet cast

**Elmeblad Rådgivning**  
**Rådgivende Ingeniørfirma**

Jansvej 26, st, tv

2300 København S

Tlf.: 22 12 13 80

www.elmeblad.dk

Jens@elmeblad.dk

Beliggenhed:

Ejer:

Projekt: Kælder udgravning

Emne: Nyt død hul

Dato: 2022-02-19 Mål: 1:100



Format: A3

Sign.: JBJa


Sag nr.: 22037

Revisioner:


Tegn.nr.: **3**

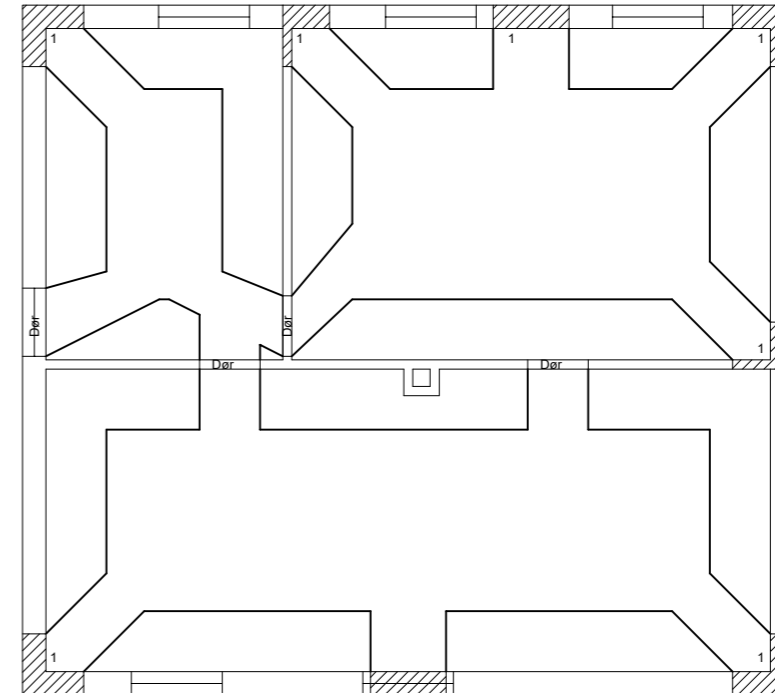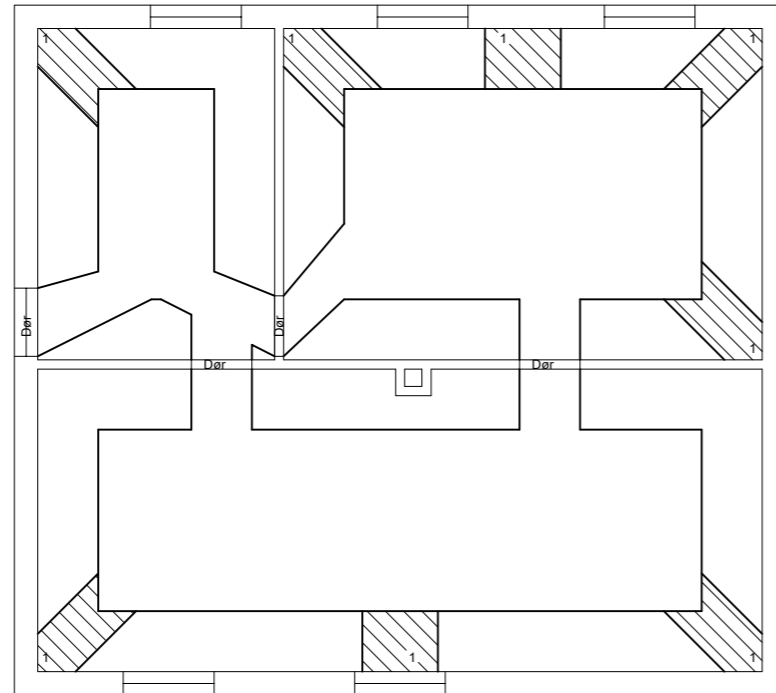

Etape 1

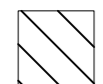

New dig site


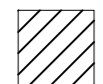


Opening, under foundation






Concreet cast



<b>Elmeblad Rådgivning</b>		Jansvej 26, st, tv	2300 København S
<b>Rådgivende Ingeniørfirma</b>		Tlf.: 22 12 13 80	www.elmeblad.dk
Beliggenhed:			
Ejer:			
Projekt:	Kælder udgravning		
Emne:	Etape 1		
Dato:	2022-02-19	Mål: 1:100	Format: A3
Revisioner:		Sign.: JBJa	Sag nr.: 22037
			Tegn.nr.: <b>11</b>

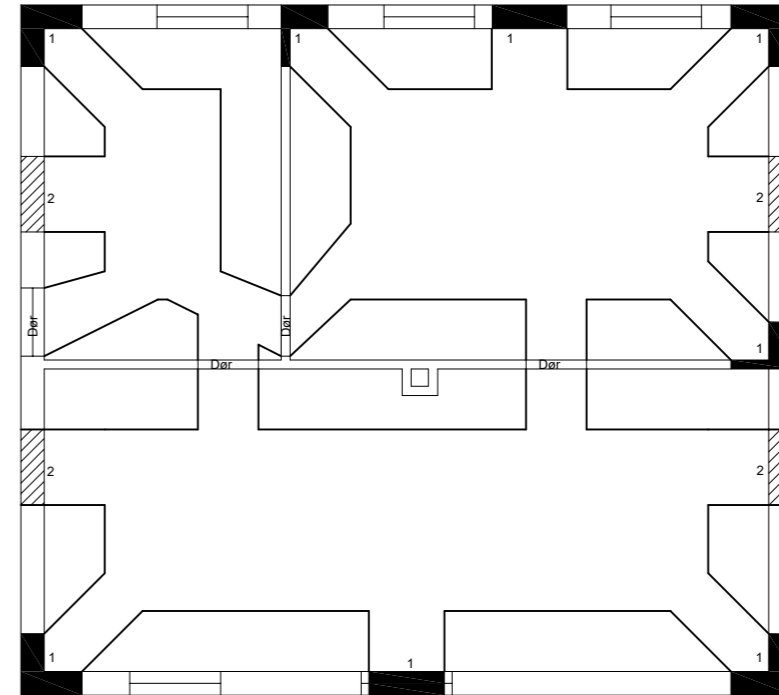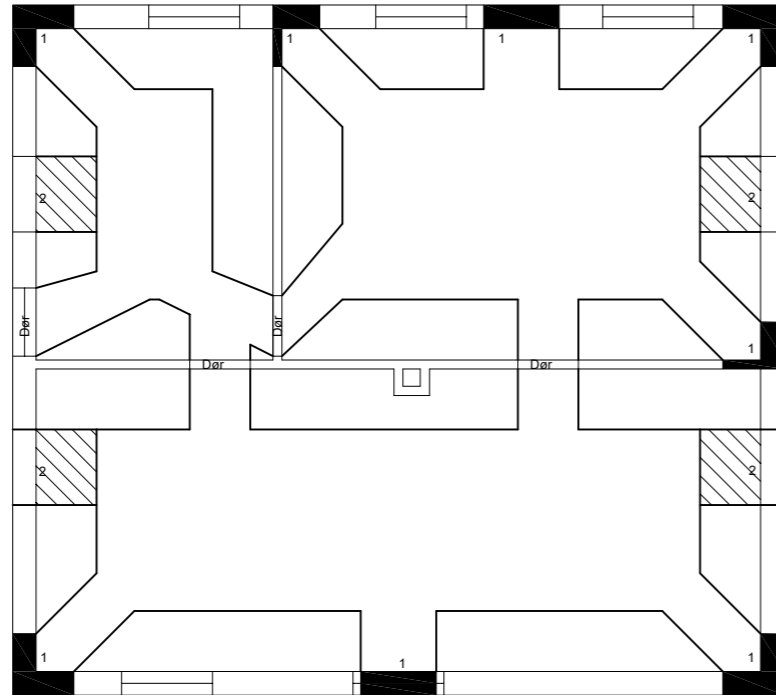




Etape 2

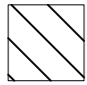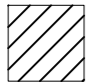-  New dig site
-  Opening, under foundation
-  Concreeet cast



<b>Elmeblad Rådgivning</b>		Jansvej 26, st, tv	2300 København S
<b>Rådgivende Ingeniørfirma</b>		Tlf.: 22 12 13 80	www.elmeblad.dk
Beliggenhed:			
Ejer:			
Projekt: Kælder udgravning			
Emne: Etape 2			
Dato:	2022-02-19	Mål: 1:100	Format: A3
Revisioner:		Sign.: JBJa	Sag nr.: 22037
		Tegn.nr.: <b>12</b>	

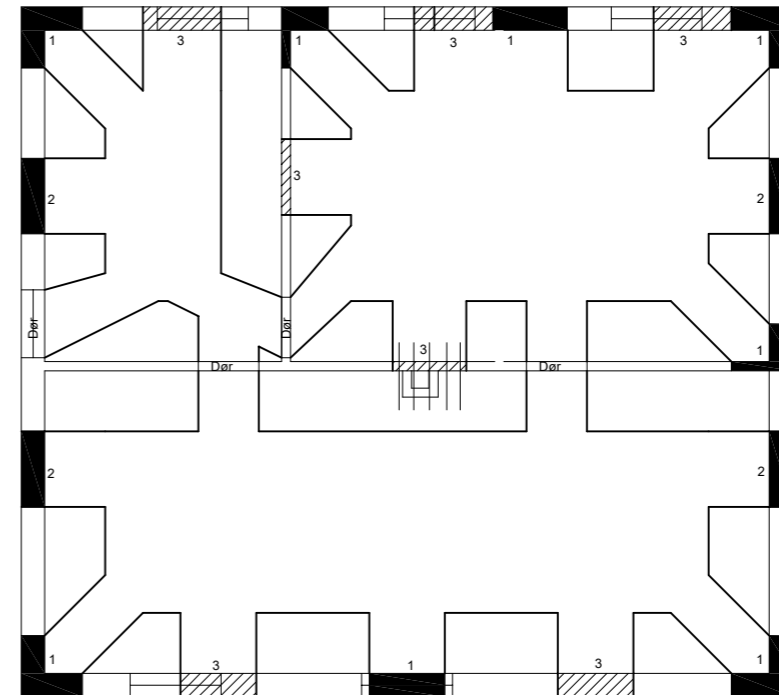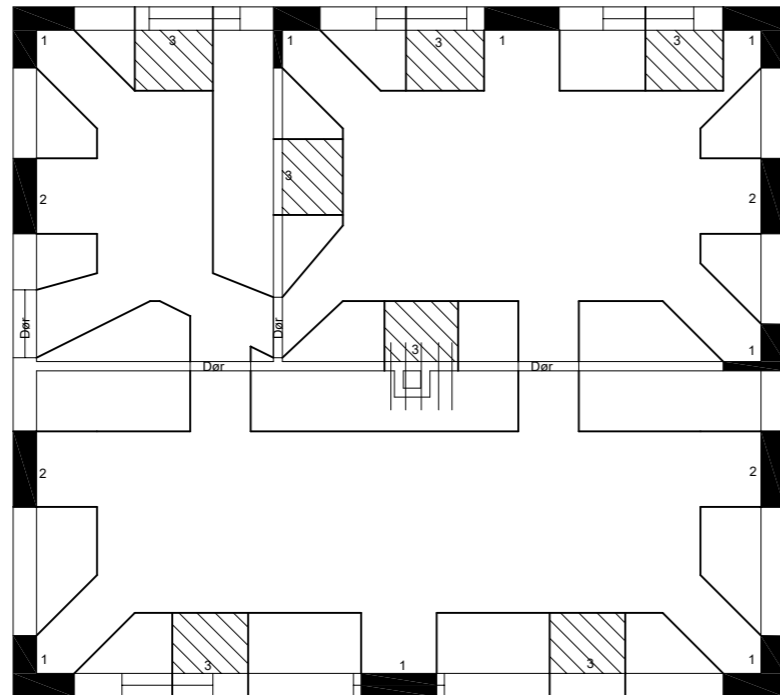




Etape 3

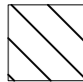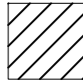-  New dig site
-  Opening, under foundation
-  Concreet cast



<b>Elmeblad Rådgivning</b>		Jansvej 26, st, tv	2300 København S
<b>Rådgivende Ingeniørfirma</b>		Tlf.: 22 12 13 80	www.elmeblad.dk Jens@elmeblad.dk
Beliggenhed:			
Ejer:			
Projekt: Kælder udgravning			
Emne: Etape 3			
Dato:	2022-02-19	Mål: 1:100	Format: A3
		Sign.: JBJa	Sag nr.: 22037
Revisioner:		Tegn.nr.: <b>13</b>	

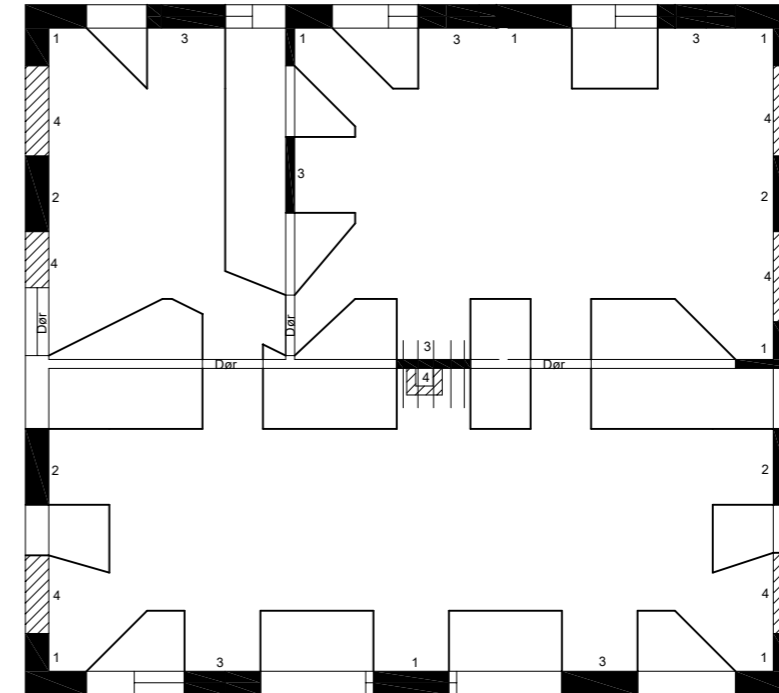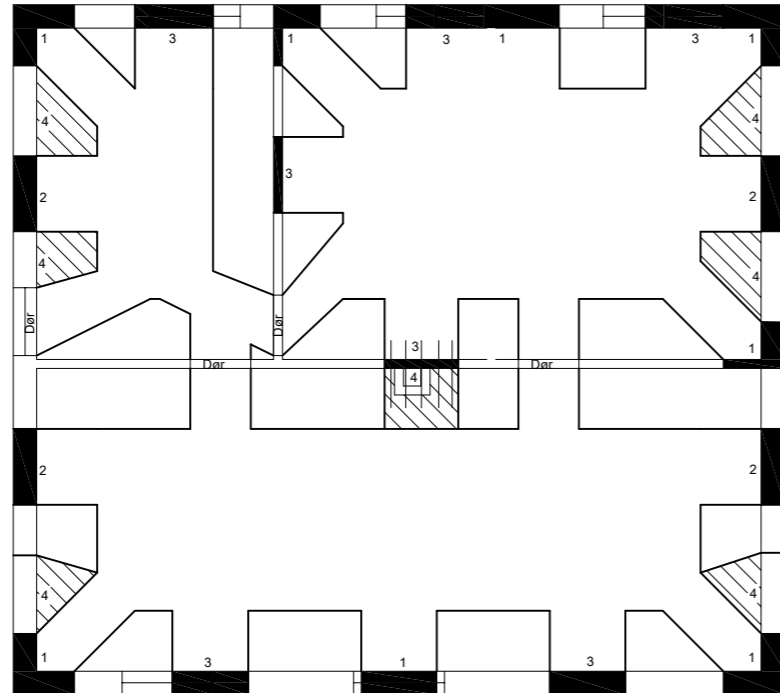




Etape 4

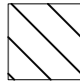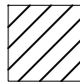-  New dig site
-  Opening, under foundation
-  Concreet cast



<b>Elmeblad Rådgivning</b>		Jansvej 26, st, tv	2300 København S
<b>Rådgivende Ingeniørfirma</b>		Tlf.: 22 12 13 80	www.elmeblad.dk
Beliggenhed:			
Ejer:			
Projekt: Kælder udgravning			
Emne: Etape 4			
Dato:	2022-02-20	Mål: 1:100	Format: A3
Revisioner:		Sign.: JBJa	Sag nr.: 22037
			Tegn.nr.: <b>14</b>

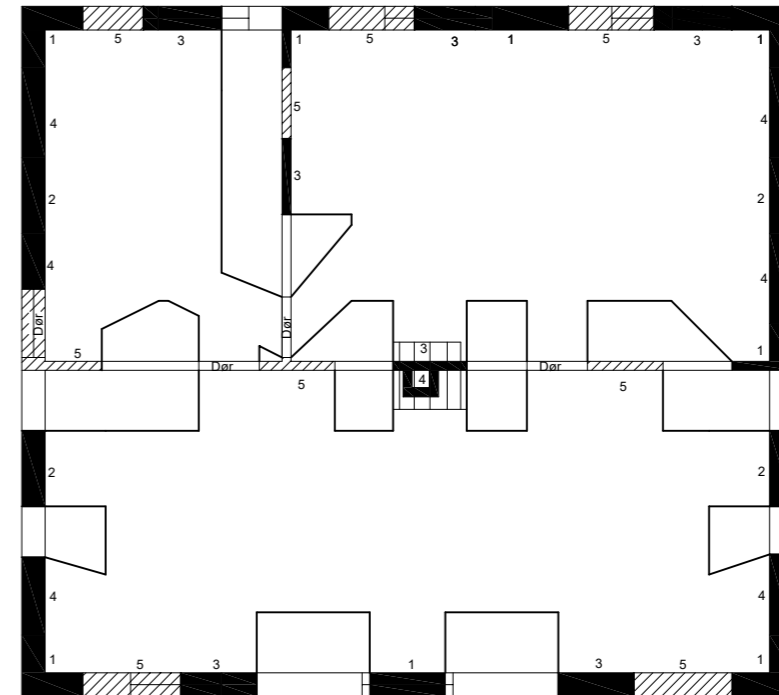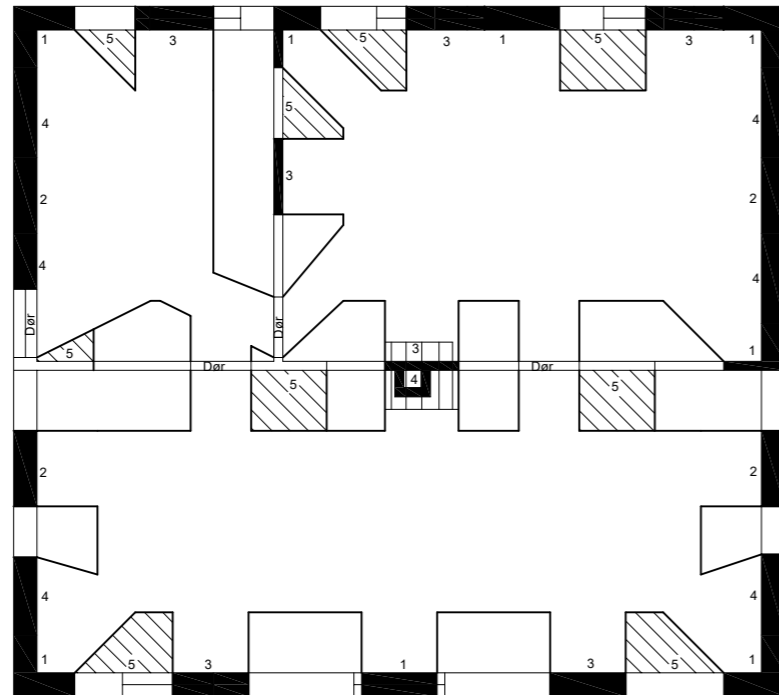

Etape 5

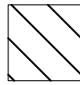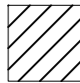-  New dig site
-  Opening, under foundation
-  Concreet cast

<b>Elmeblad Rådgivning</b>		Jansvej 26, st, tv	2300 København S
<b>Rådgivende Ingeniørfirma</b>		Tlf.: 22 12 13 80	www.elmeblad.dk
Beliggenhed:			
Ejer:			
Projekt: Kælder udgravning			
Emne: Etape 5			
Dato:	2022-02-19	Mål: 1:100	Format: A3
Revisioner:		Sign.: JBJa	Sag nr.: 22037
		Tegn.nr.: <b>15</b>	

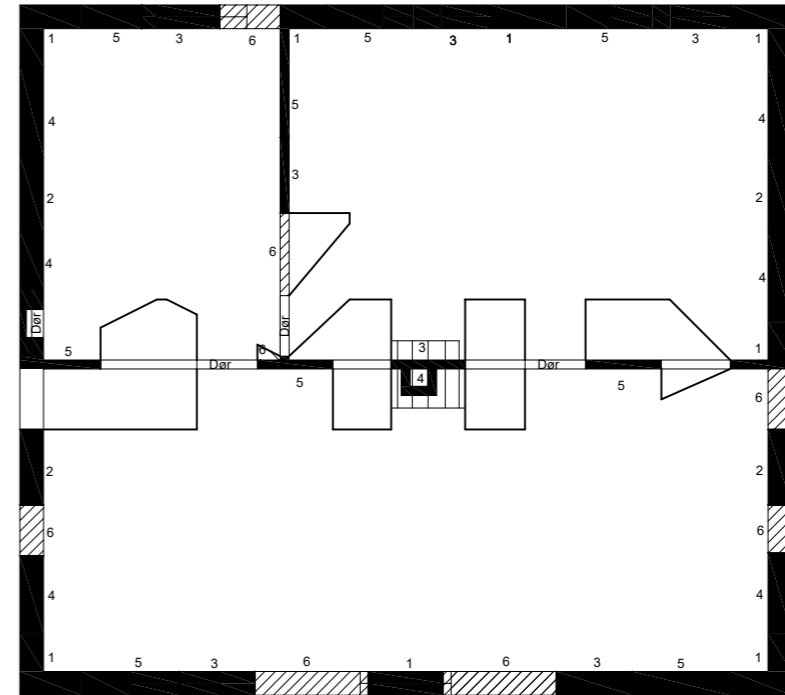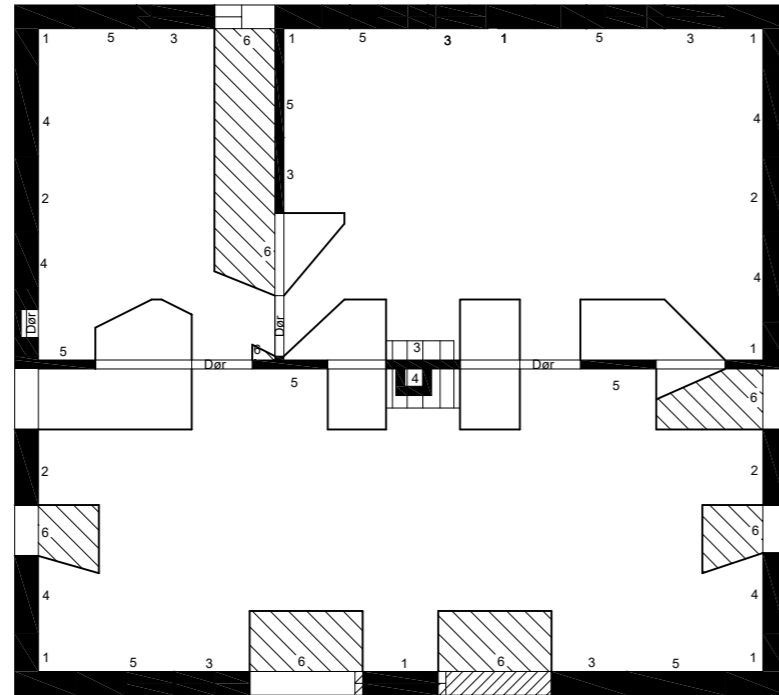

Etape 6



New dig site



Opening, under foundation



Concreet cast

**Elmeblad Rådgivning**  
**Rådgivende Ingeniørfirma**

Jansvej 26, st, tv

2300 København S

Tlf.: 22 12 13 80

www.elmeblad.dk

Jens@elmeblad.dk

Beliggenhed:

Ejer:

Projekt: Kælder udgravning

Emne: Etape 6

Dato: 2022-02-19 Mål: 1:100

Format: A3



Sign.: JBJa

Sag nr.: 22037

Revisioner:

Tegn.nr.: **16**



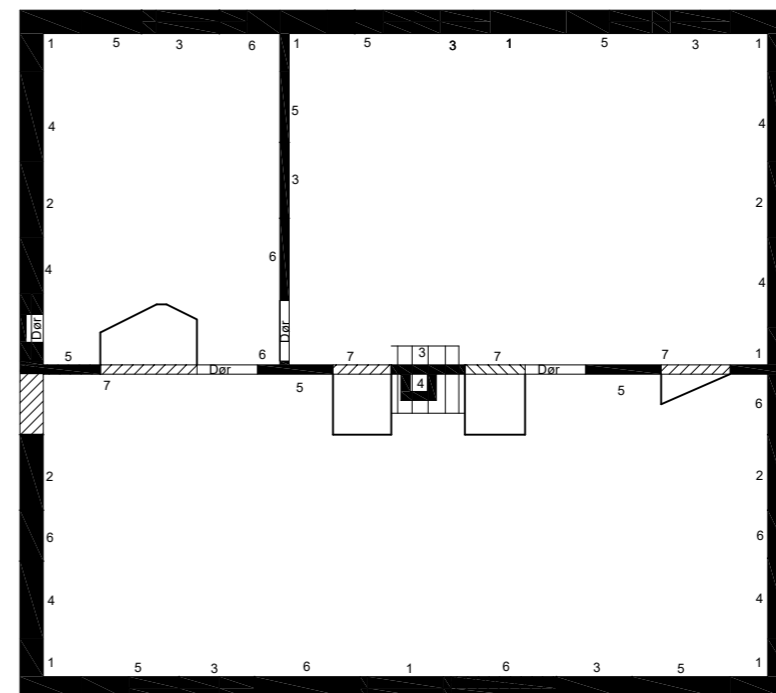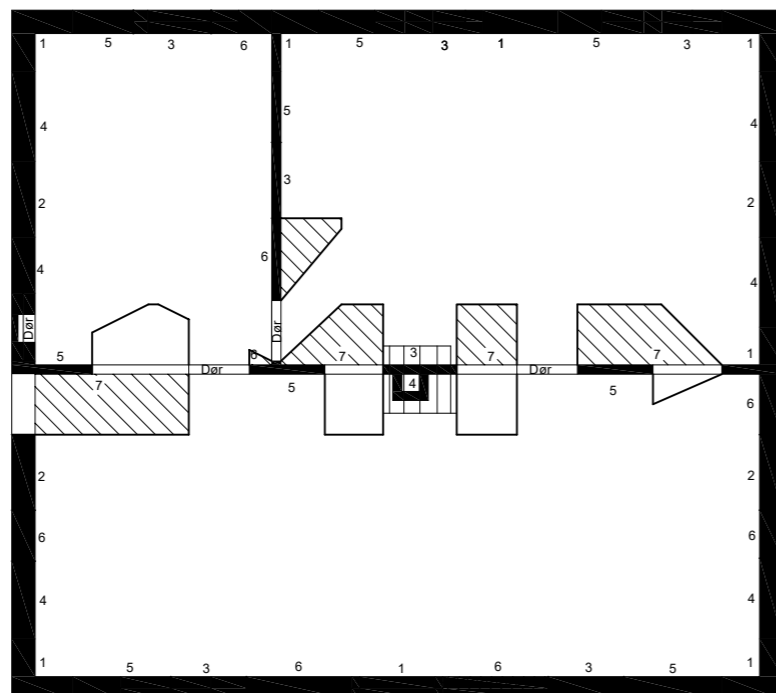

Etape 7



New dig site



Opening, under foundation



Concreet cast

**Elmeblad Rådgivning**  
**Rådgivende Ingeniørfirma**

Jansvej 26, st, tv

2300 København S

Tlf.: 22 12 13 80

www.elmeblad.dk

Jens@elmeblad.dk

Beliggenhed:

Ejer:

Projekt: Kælder udgravning

Emne: Etape 7

Dato: 2022-02-19 Mål: 1:100


Format: A3

Sign.: JBJa


Sag nr.: 22037

Revisioner:

Tegn.nr.: **17**

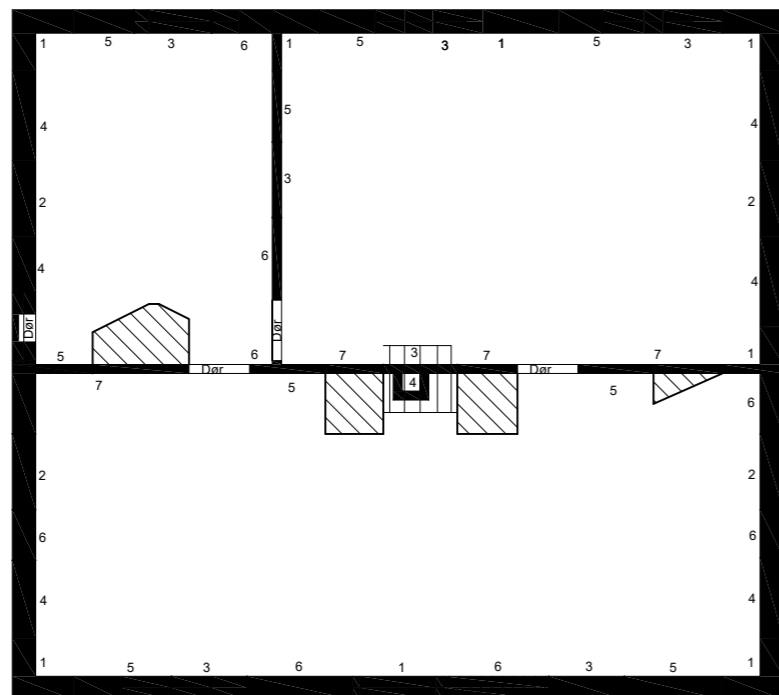

Etape 8

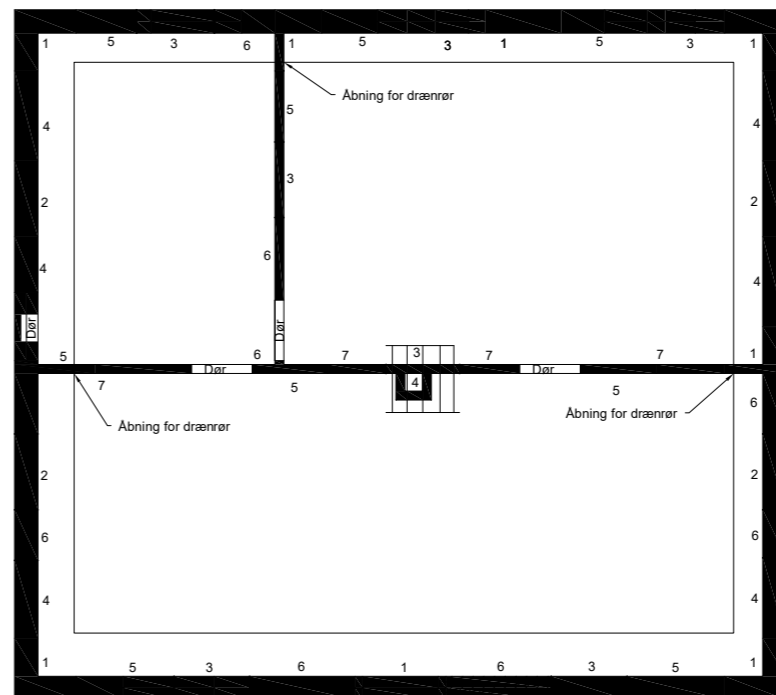

Dræn



New dig site



Opening, under foundation



Concreet cast

**Elmeblad Rådgivning**  
**Rådgivende Ingeniørfirma**

Jansvej 26, st, tv

2300 København S

Tlf.: 22 12 13 80

www.elmeblad.dk

Jens@elmeblad.dk

Beliggenhed:

Ejer:

Projekt: Kælder udgravning

Emne: Etape 8

Dato: 2022-02-19 Mål: 1:100


Format: A3

Sign.: JBJa


Sag nr.: 22037

Revisioner:

Tegn.nr.: **18**

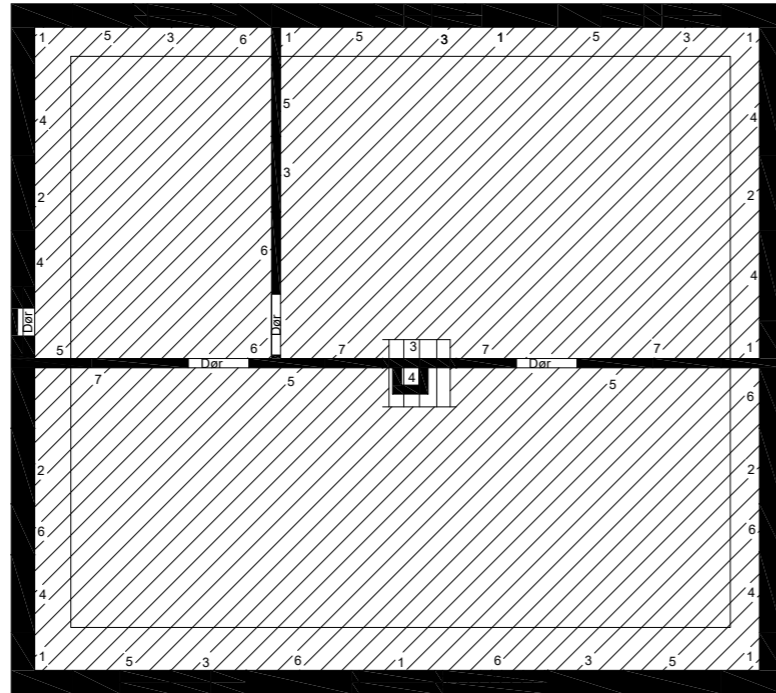

Grus og isolering

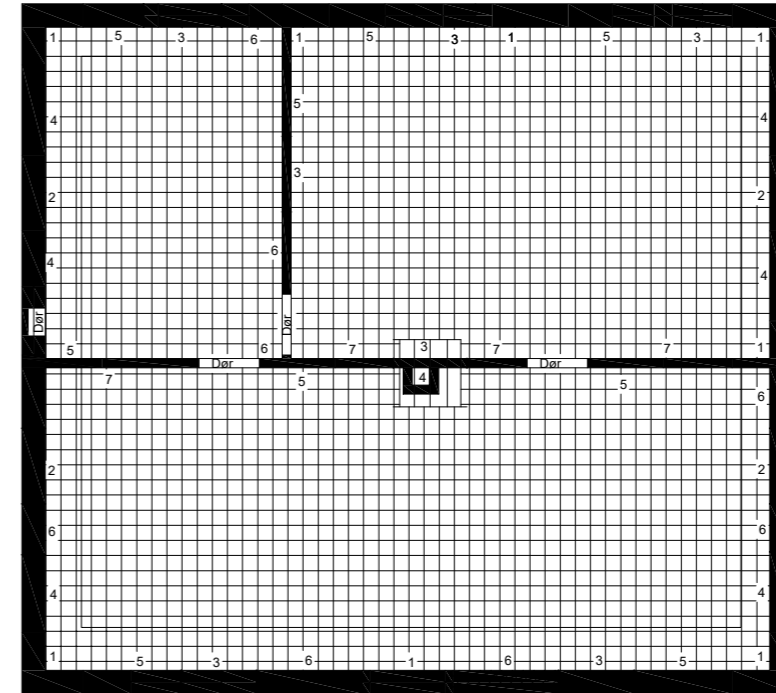

Støbning af dæk



New dig site



Opening, under foundation



Concreet cast

**Elmeblad Rådgivning**

Jansvej 26, st, tv

2300 København S

**Rådgivende Ingeniørfirma**

Tlf.: 22 12 13 80

www.elmeblad.dk

Jens@elmeblad.dk

Beliggenhed:

Ejer:

Projekt: **Kælder udgravning**

Emne:

Dato: **2022-02-19** Mål: **1:100**



Format: **A3**

Sign.: **JBja**

Sag nr.: **22037**

Revisioner:

Tegn.nr.: **19**

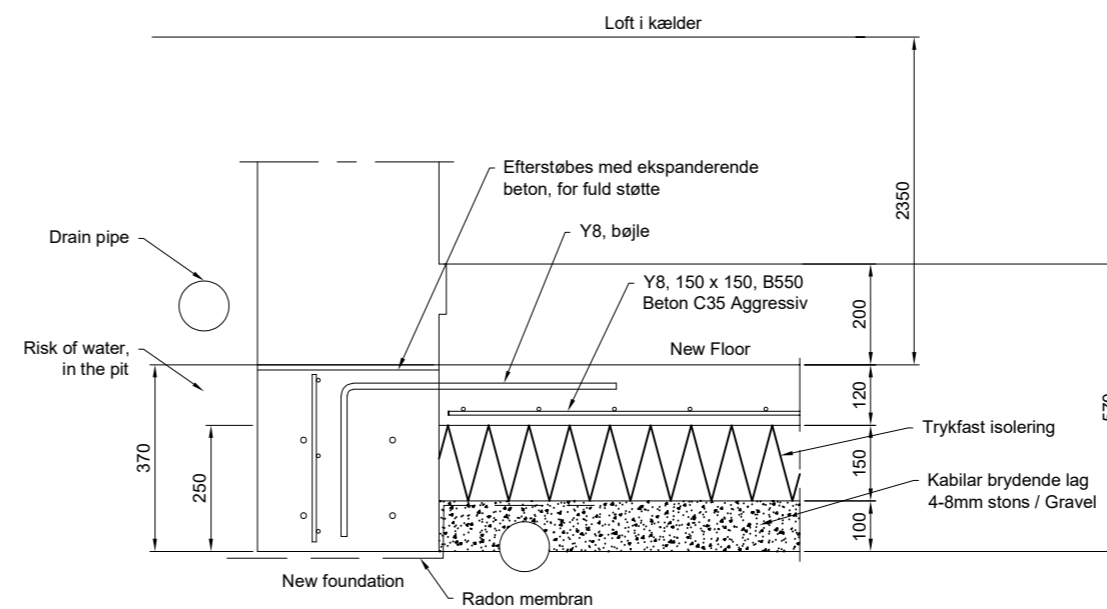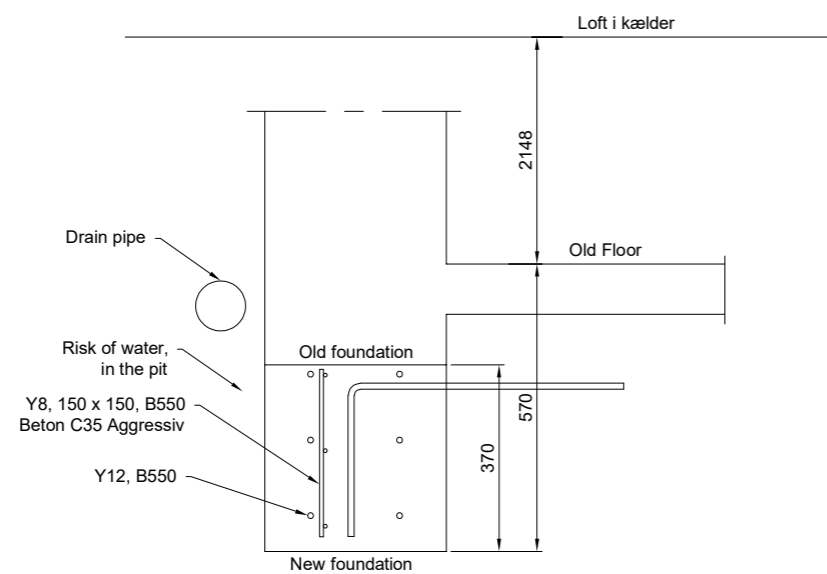

## Snit A - A

**Elmeblad Rådgivning**  
**Rådgivende Ingeniørfirma**

Jansvej 26, st, tv

2300 København S

Tlf.: 22 12 13 80

www.elmeblad.dk

Jens@elmeblad.dk

Beliggenhed:

Ejer:

Projekt: Kælder udgravning

Emne: Facadevæg, Snit A-A

Dato: 2022-02-19 Mål: 1:10



Format: A3

Sign.: JBJa

Sag nr.: 22037

Revisioner:

Tegn.nr.: **31**

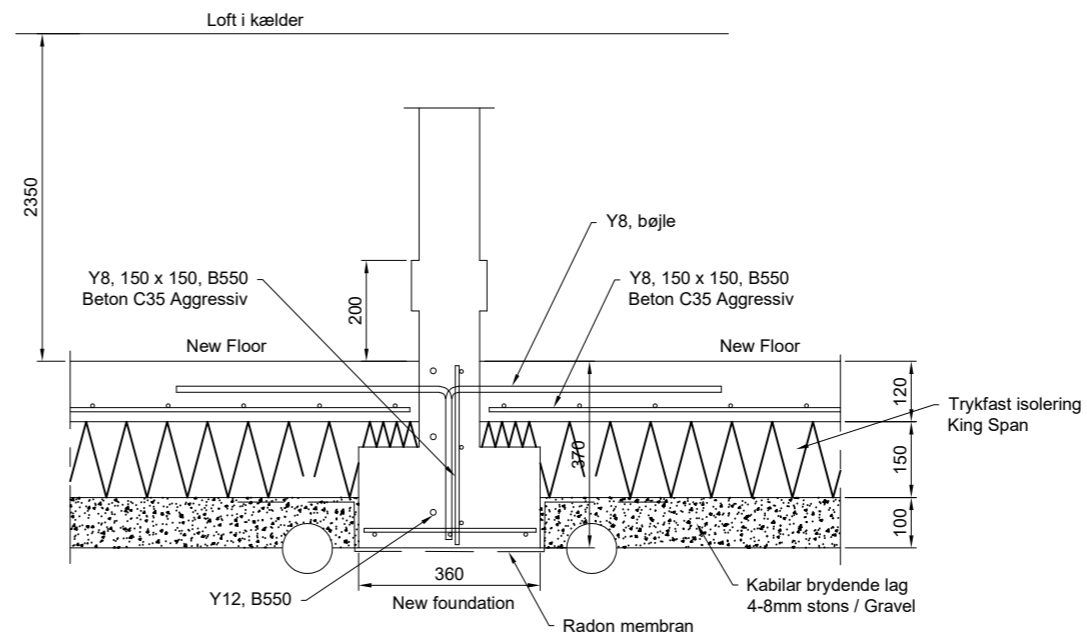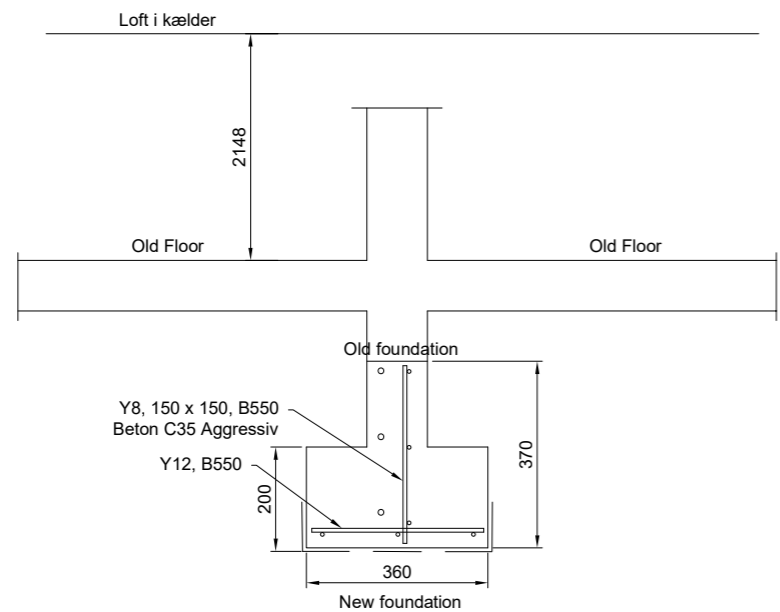

## Snit B - B

### Elmeblad Rådgivning

Rådgivende Ingeniørfirma

Jansvej 26, st, tv

Tlf.: 22 12 13 80

www.elmeblad.dk

2300 København S

Jens@elmeblad.dk

Beliggenhed:

Ejer:

Projekt: Kælder udgravning

Emne: Hovedskillevej, B-B

Dato: 2022-02-19 Mål: 1:10


Format: A3

Sign.: JBJa

Sag nr.: 22037




Revisioner:

Tegn.nr.: 32

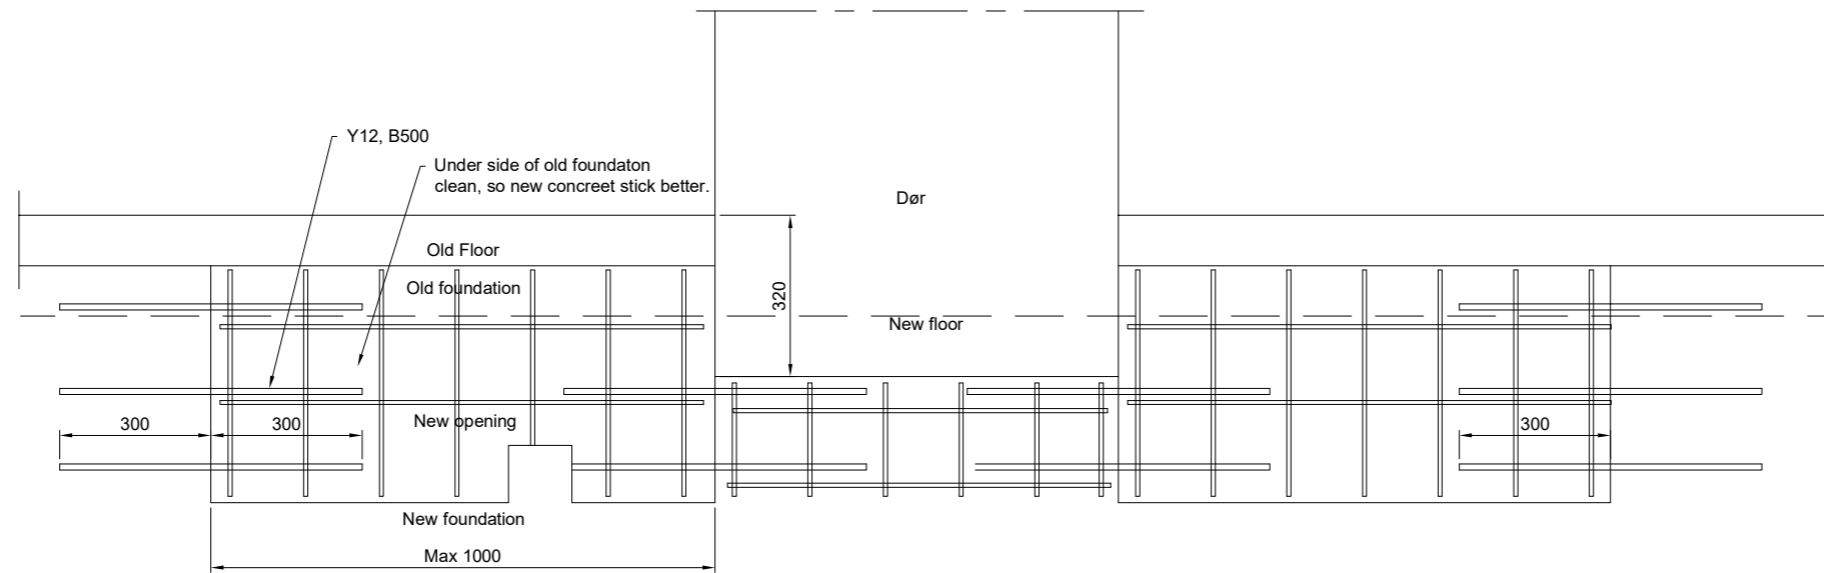

## Snit C - C

<b>Elmeblad Rådgivning</b>	Jansvej 26, st, tv	2300 København S
<b>Rådgivende Ingeniørfirma</b>	Tlf.: 22 12 13 80    www.elmeblad.dk	Jens@elmeblad.dk
Beliggenhed:		
Ejer:		
Projekt:	Kælder udgravning	
Emne:	Hovedskillevæg, Snit C-C	
Dato:	2022-02-19    Mål: 1:10	Format: A3    Sign.: JBJa    Sag nr.: 22037
Revisioner:		Tegn.nr.: <b>33</b>

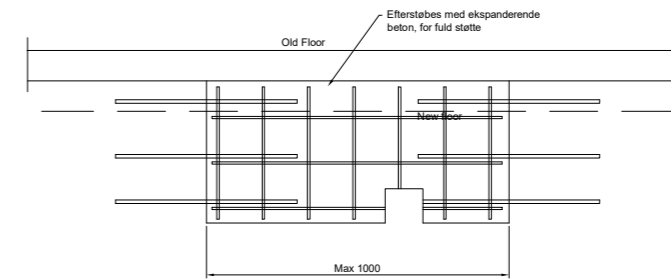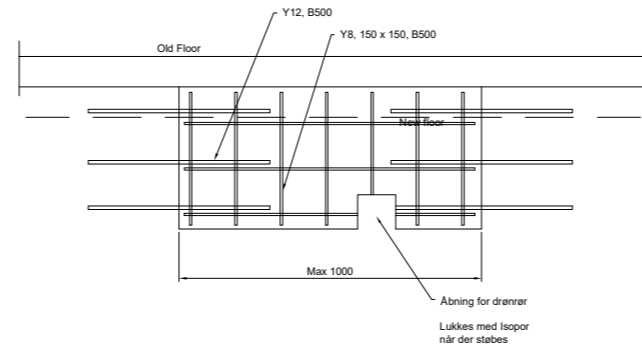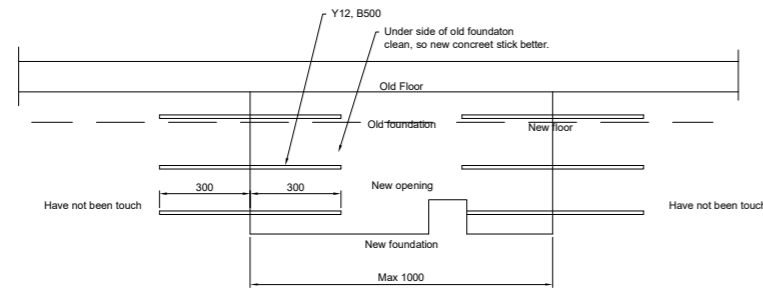

**Elmeblad Rådgivning**  
**Rådgivende Ingeniørfirma**

Jansvej 26, st, tv

2300 København S

Tlf.: 22 12 13 80

www.elmeblad.dk

Jens@elmeblad.dk

Beliggenhed:

Ejer:

Projekt: Kælder udgravning

Emne:

Dato: 2022-02-19 Mål: 1:10



Format: A3

Sign.: JBJa

Sag nr.: 22037

Revisioner:

Tegn.nr.: 34

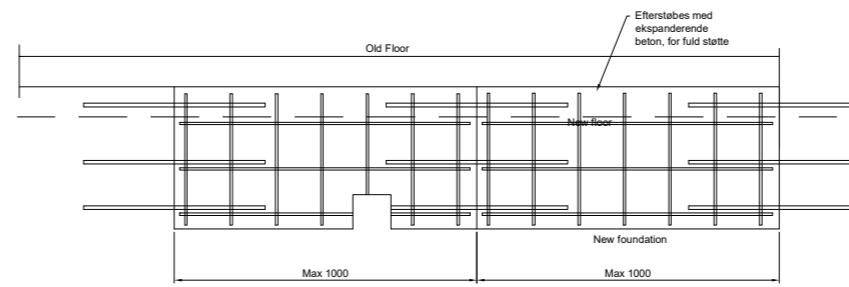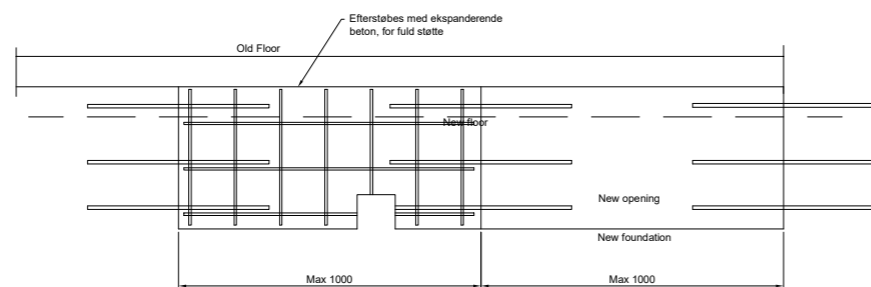

**Elmeblad Rådgivning**  
**Rådgivende Ingeniørfirma**

Jansvej 26, st, tv

2300 København S

Tlf.: 22 12 13 80

www.elmeblad.dk

Jens@elmeblad.dk

Beliggenhed:

Ejer:

Projekt: Kælder udgravning

Emne:

Dato: 2022-02-19 Mål: 1:10

Format: A3



Sign.: JBJa

Sag nr.: 22037

Revisioner:

Tegn.nr.: **35**



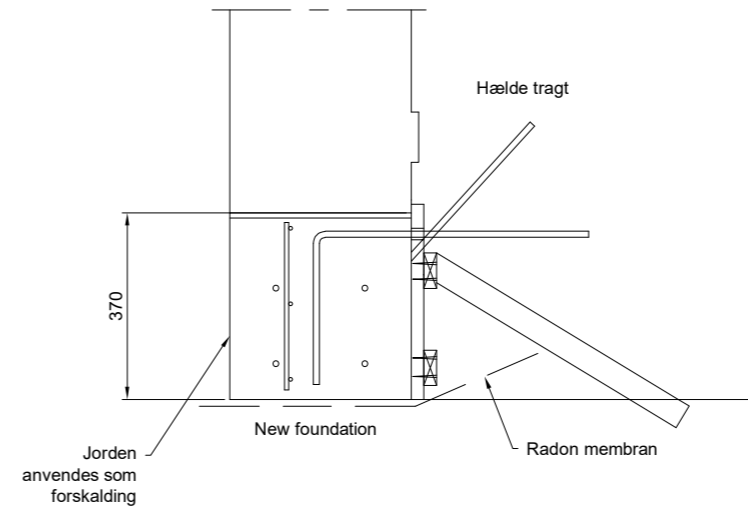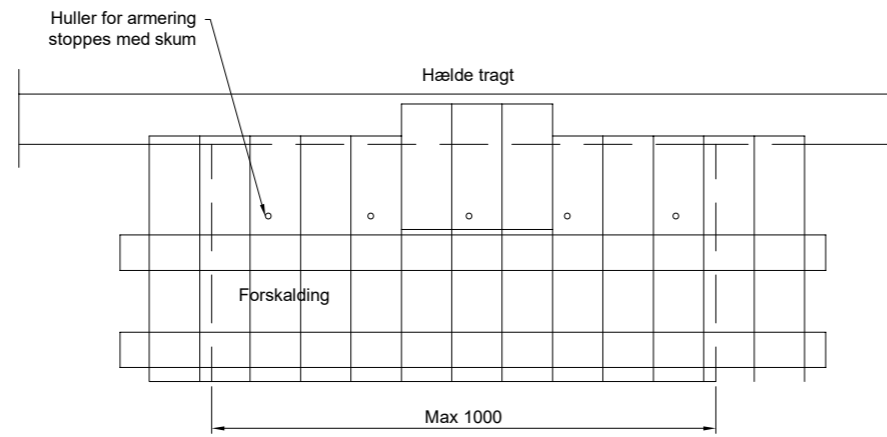

**Elmeblad Rådgivning**  
**Rådgivende Ingeniørfirma**

Jansvej 26, st, tv

2300 København S

Tlf.: 22 12 13 80

www.elmeblad.dk

Jens@elmeblad.dk

Beliggenhed:

Ejer:

Projekt: Kælder udgravning

Emne: Forskalling

Dato: 2022-02-20 Mål: 1:10

Format: A3

Sign.: JBJa

Sag nr.: 22037

Revisioner:

Tegn.nr.: **37**